



宝佳建筑规划设计有限公司  
Bao Jia Architectural Planning and Design Co., LTD.

设计资质： 消防设施工程设计专项 乙级  
建筑装饰工程设计专项 乙级  
设计证书编号： A261135443

设计阶段 DESIGN STAGE

方案	初设	消防	人防	报建
招标	报审	施工		

设计专业 DESIGN DISCIPLINE

室外	建筑	结构	给排水	暖通
电气	电信	室内		

备注 REMARK

郑重声明：  
本项目图纸未经当地有关部门审批，图纸  
报审未通过前，不得做为施工依据。

4		
3		
2		
1		

版本 RIVISIONS

版本	年月日	说明
----	-----	----

建设单位 CLIENT

合作设计单位 CO-OPERATED WITH

工程名称 PROJECT TITLE

子项名称 JOB TITLE

图纸名称 DRAWING TITLE

家具尺寸定位图

工程号 PROJECT NO.

0650-1, 1S, 1K

审定人 AUTHORIZED FOR ISSUE BY

校对人对人 CHECKED BY

项目负责人 PROJECT DIRECTOR

专业负责人 DISCIPLINE RESPONSIBLE

设计人 DESIGNED BY

出图比例 SCALE


1:100

出图日期 DATE

2023 年 09 月

图号 DRAWING NO.

PL-13

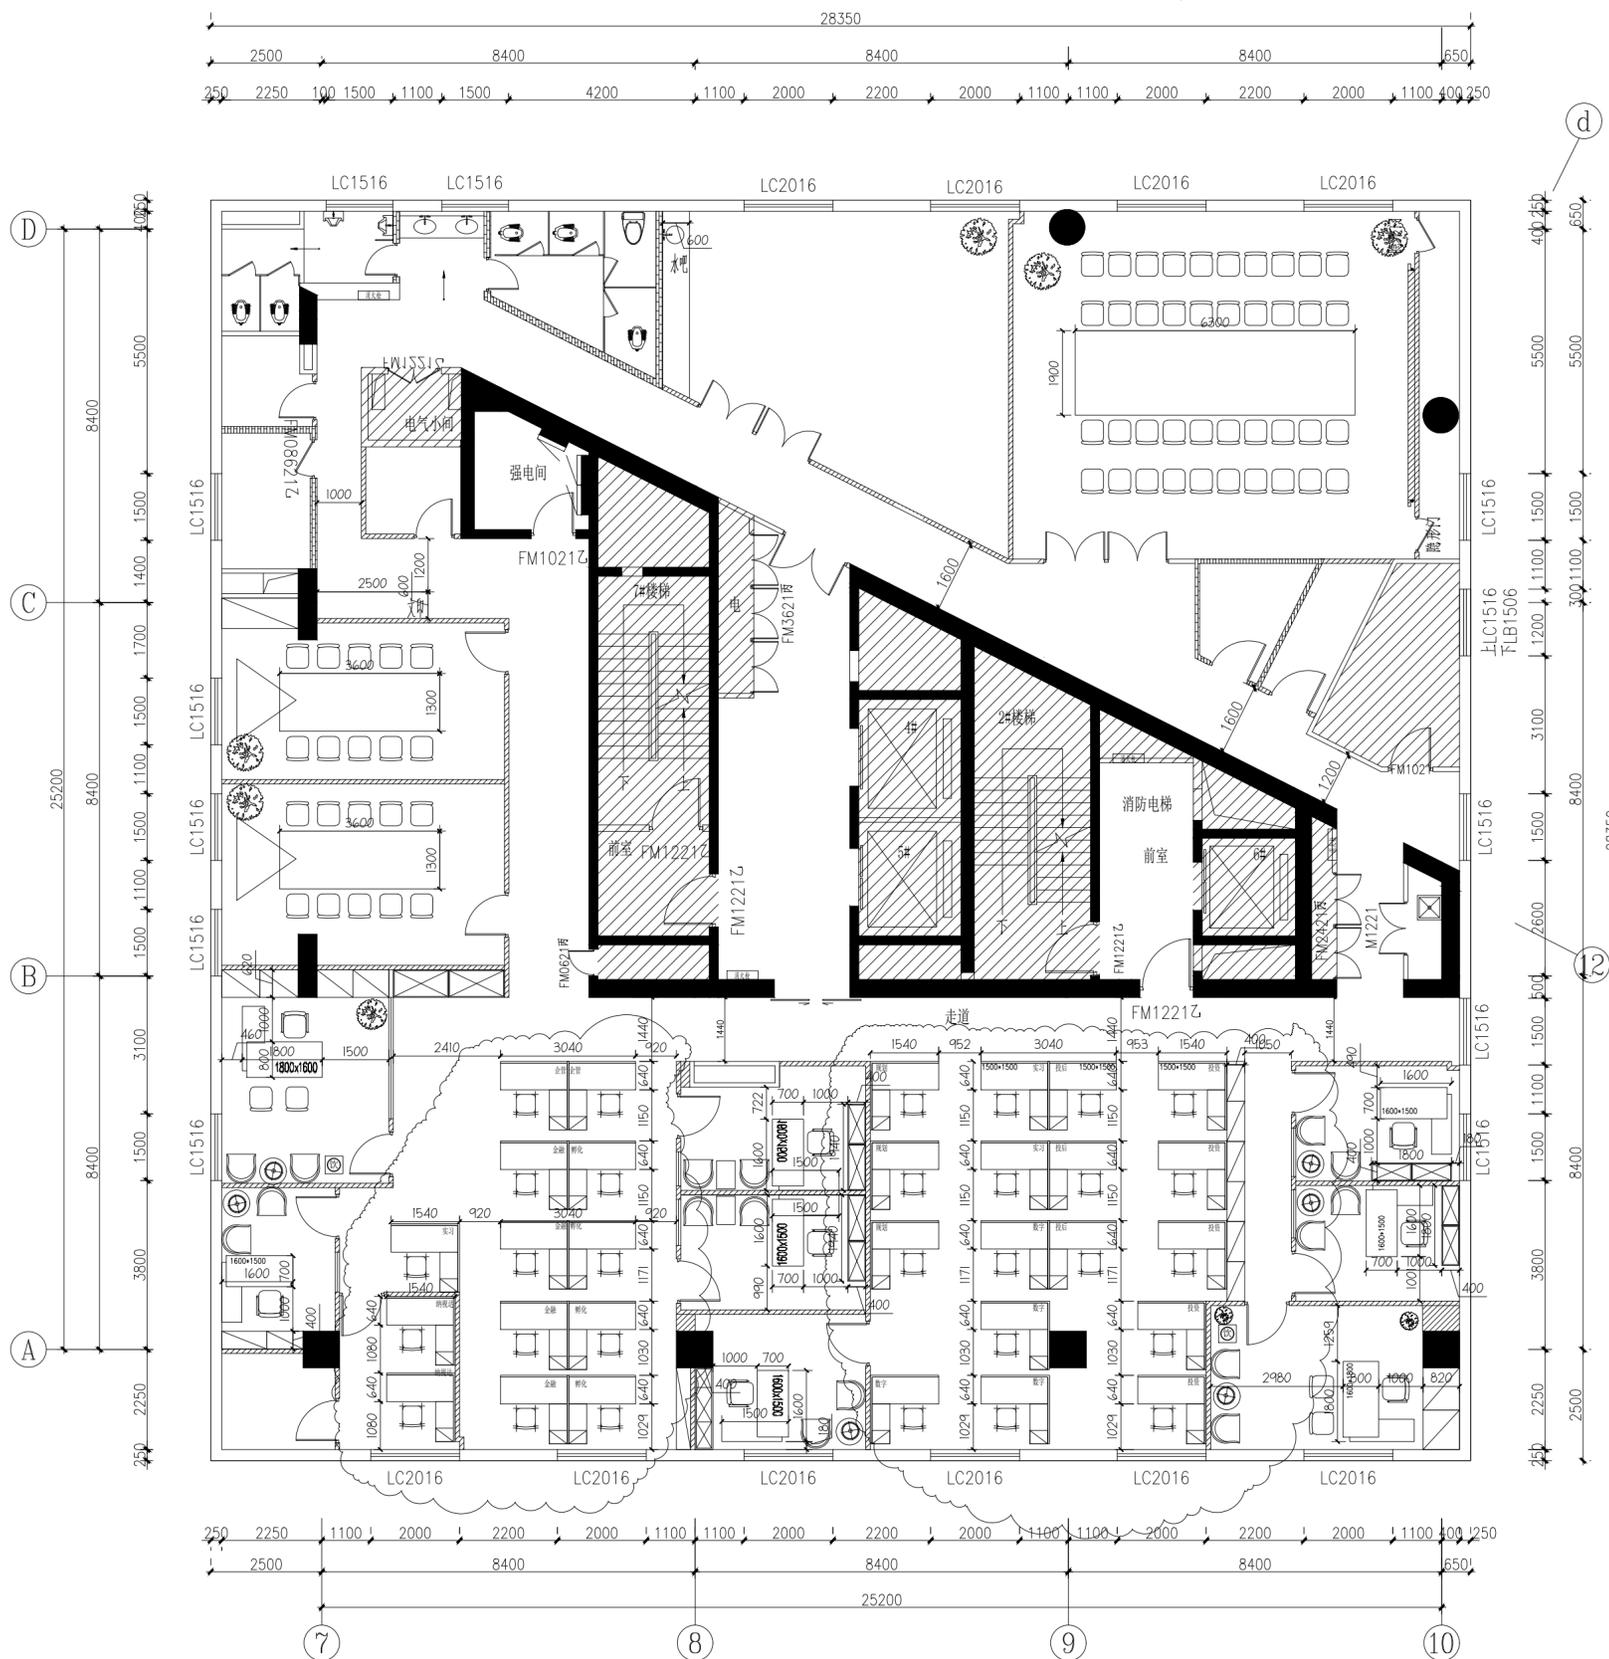

家具尺寸定位图 (F18)

PLAN 比例: 1:100



宝佳建筑规划设计有限公司  
Bao Jia Architectural Planning and Design Co., LTD.

设计资质: 消防设施工程设计专项 乙级  
建筑装饰工程设计专项 乙级  
设计证书编号: A261135443

设计阶段 DESIGN STAGE

方案	初设	消防	人防	报建
招标	报审	施工		

设计专业 DESIGN DISCIPLINE

室外	建筑	结构	给排水	暖通
电气	电信	室内		

备注 REMARK

郑重声明:  
本项目图纸未经当地有关部门审批, 图纸  
报审未通过前, 不得做为施工依据。

4		
3		
2		
1		

版本 RIVISIONS

年月日	说明 EXPLAIN
-----	------------

建设单位 CLIENT

合作设计单位 CO-OPERATED WITH

工程名称 PROJECT TITLE

子项名称 JOB TITLE

图纸名称 DRAWING TITLE

家具尺寸定位图

工程号 PROJECT NO.

0650-1, 1S, 1K

审定人 AUTHORIZED FOR ISSUE BY

校对人 CHECKED BY

项目负责人 PROJECT DIRECTOR

专业负责人 DISCIPLINE RESPONSIBLE

设计人 DESIGNED BY

出图比例 SCALE


1:100

出图日期 DATE

2023 年 09 月

图号 DRAWING NO.

PL-13

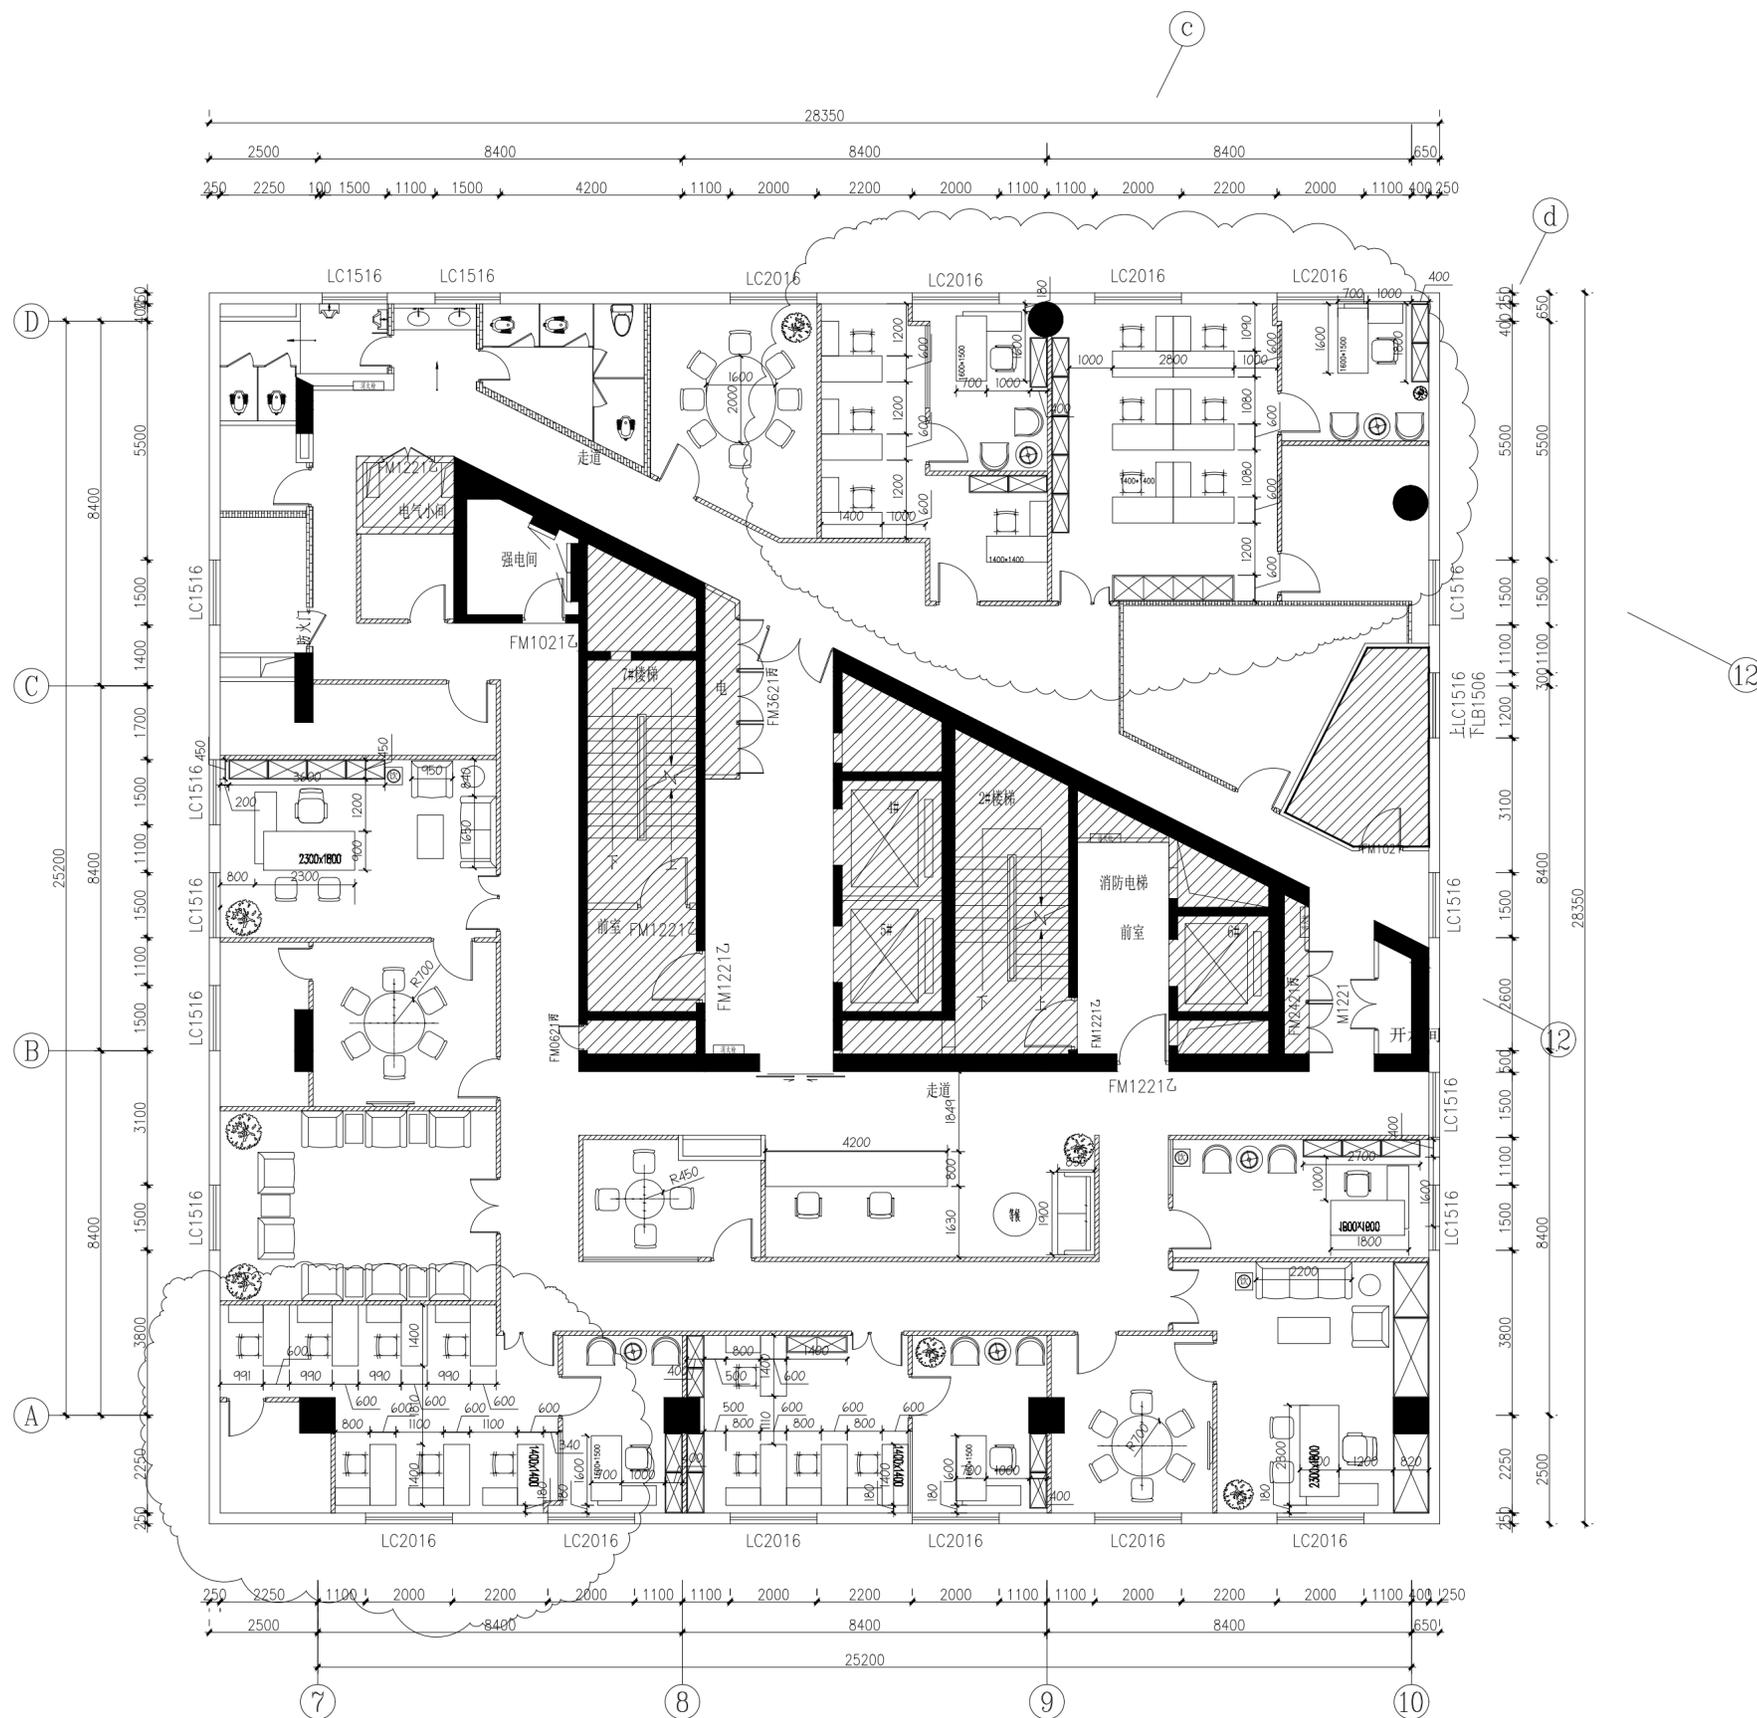

家具尺寸定位图 (F19)

PLAN 比例: 1:100